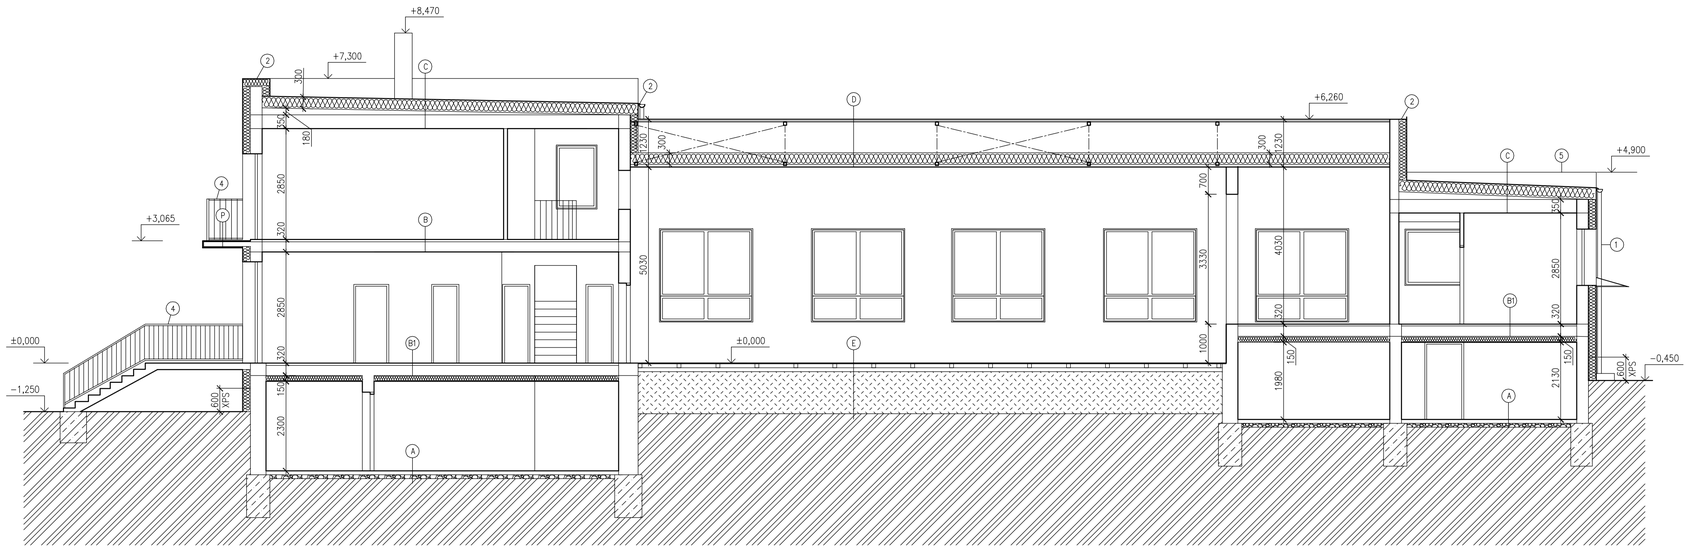

SKLADBA PODLÁH A STRECHY:

(A)
- BETÓNOVÁ PODLAHA 100mm
- IZOLÁCIA PROTI VODE
- ŠTRKOPIESOK 100mm
- RASTLÝ TERÉN

(B)
- PVC 5mm
- CEMENTOVÝ POTER 50mm
- SIPOREX 100mm
- PZD DOSKA 140mm
- OMIETKA 10mm

(B1)
- PVC 5mm
- CEMENTOVÝ POTER 50mm
- SIPOREX 100mm
- PZD DOSKA 140mm
- OMIETKA 10mm
- PENETRAČNÝ NÁTER Multiground
- LEPIACI TMEL Prince Color Z 301 PS
- IZOLAČNÉ DOSKY Z MINERÁLNEJ VLNY 150mm
- ARMOVACIA VRSTVA S VLOŽENOU ARMOVACOU TKANINOU
- UNIVER. PENETRÁCIA Prince Color Multiputz PGU
- JEMNÁ ŠTUKOVÁ OMIEKKA
- NÁTER INTERIÉROVÝ

(C)
- FATRAFOL 810 HR. 1,5MM –MECHANICKY KOTVENÁ
- TIPPTEX B300F TEXTLIA 300G/M2
- EPS 100 S STABIL HR.=300mm

- ŽIVIČNÁ KRYTINA – LEPENKA
- CEMENTOVÝ POTER 20mm
- VYROVNÁVACIA VRSTVA – ŠKVÁROBETÓN 0–180mm
- SIPOREX 100mm
- PZD DOSKA 140mm
- OMIETKA

(D)
- VLNITÝ PLECH HLINÍKOVÝ
- LEPENKA
- ZÁKLOP DOSKAMI 25mm
- OCELOVÝ VAZNÍKOVÝ KROV
- MINERÁLNA VLNA (FÚKANÁ, U=0,15 $Wm^{-2}K^{-1}$) 300 mm
- ČADIČOVÁ ROHOŽ 60mm
- PODBITIE DOSKAMI 22mm
- DREVOTRIESKA 15mm

(E)
- PALUBOVKA 15mm
- DREVENÉ HRANOLY 100x100mm
- ŠKVAROVÝ NÁSYP 100mm
- NASYPANÁ ZEMINA
- RASTLÝ TERÉN

(P) IZOLÁCIE A OPRAVA BALKÓNOV SYSTÉMOVÉ RIEŠENIE PRINCE COLOR
- MRAZUVZDORNÁ KERAMICKÁ DLAŽBA
- ŠKÁROVACIA HMOTA MRAZUVZDORNÁ Prince Color FM–FX
- FLEXIBILNÉ LEPIDLO Prince Color CL PROFI
- HYDROIZOLAČNÁ STIERKA Prince Color IZOL B
- SPÁDOVÁ VRSTVA Prince Color EBF Special 20–40mm SPÁDOVÚ VRSTVU DILATOVAŤ
- POLYSTYRÉN XPS 40mm LEPIACI TMEL Prince Color Z 301 PS
- NOSNÁ KONŠTRUKCIA BALKÓNA
- OPRAVA PODHLADU Prince Color K 40
- PENETRAČNÝ NÁTER Multiground
- LEPIACI TMEL Prince Color Z 301 PS
- FASÁDNE DOSKY Z MINERÁLNEJ VLNY 30mm IZOLANT KOTVIŤ ROZPERNOU KOTVOU VIĎ TECH.PREDPIS BASF
- VYROVNÁVAJÚCA VRSTVA
- ARMOVACIA VRSTVA Prince Color Z 301 Super S VLOŽENOU ARMOVACOU TKANINOU
- UNIVER. PENETRÁCIA S GRANULÁTOM Prince Color Multiputz PGU
- TENKOVRSTVOVÁ SILIKÓNOVÁ OMIETKA Prince Color Multiputz

KONTAKTNÝ ZATEPLOVACÍ SYSTÉM BASF MULTITHERM ALT. WEBER, BAUMIT A INÉ PO DOHODE S INVESTOROM A PROJEKTANTOM, REALIZAČNÁ FIRMA MUSÍ MAŤ CERTIFIKÁT NA REALIZÁCIU ETICS

POZNÁMKA

1. NOVÉ DAŽDOVÉ ZVODY A ŽLABY Z Pz PLECHU ALT. ELOX
2. NOVÉ OPLECHOVANIE Z ELOXOVANÉHO PLECHU
3. NOVÁ STRIEŠKA Z OCELOVÝCH TENKOVRSTVOVÝCH PROFILOV VÝPLŇ Z POLYKARBONÁTOVÝCH PLATNÍ LEXAN hr.8mm UCHYTIŤ PO CELOM OBVODE PRÍTLAČNÝMI LIŠTAMI S GUMENÝM TESNENÍM
4. PÔVODNÚ OCELOVÚ KONŠTRUKCIU ZÁBRADLIA POVRCHVO OČISTIŤ OD FARBY, NATRIEŤ NOVÝM NÁTEROM

HLAVNÝ PROJEKT.	ZODP. PROJEKT.	VYPRACOVAL	
ING.PÁLKA PAVOL	ING.PÁLKA PAVOL	ROMAN JANIČ	
STAVEBNÍK: Obec Lopašov Lopašov 80, 908 63			FORMÁT 2A4
MIESTO STAVBY: Lopašov 80, 908 63			DÁTUM 12/2016
STAVBA: REKONŠTRUKCIA OÚ A KD LOPAŠOV			STUPEŇ S.P.
			ČÍS.ZÁKAZKY
			MIERKA 1:75
VÝKRES: REZ A–A NOVÝ STAV			Č.VÝKR.: 15 PARÉ:

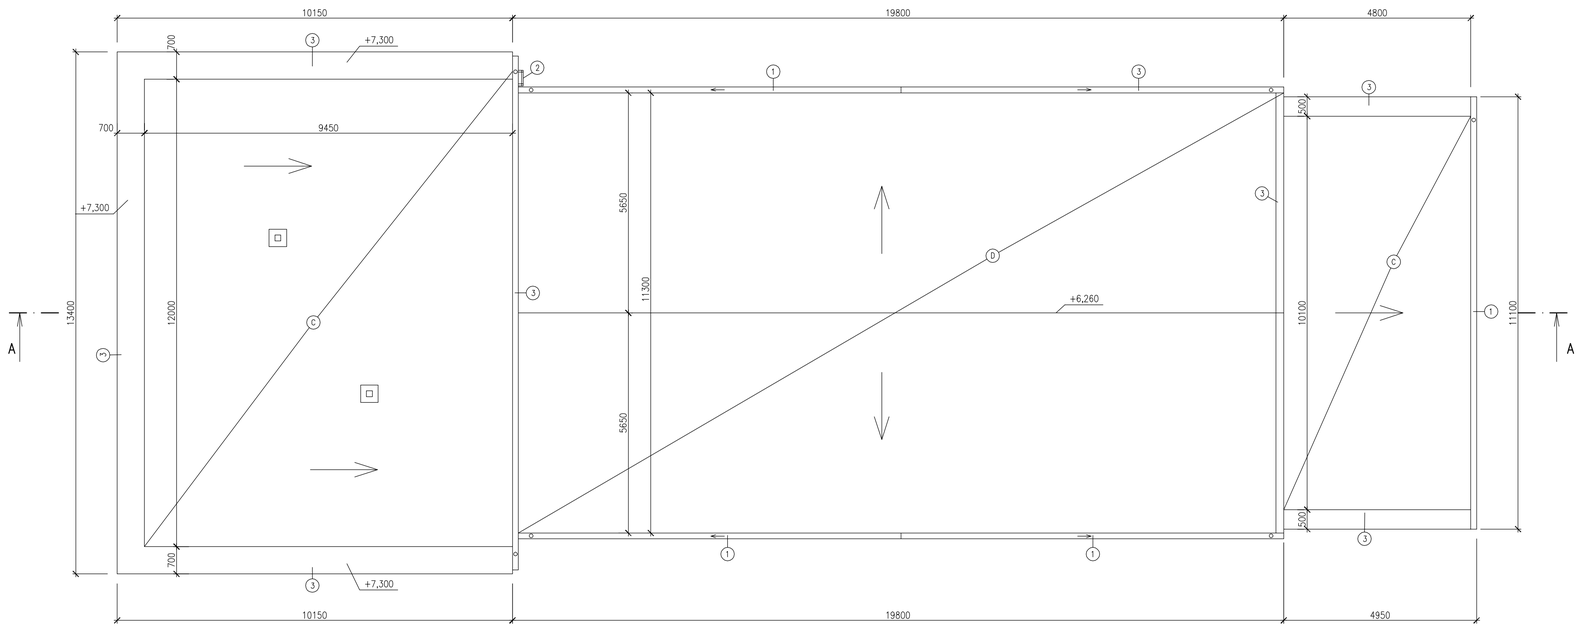

LEGENDA

(C)
- FATRAFOL 810 HR. 1,5MM –MECHANICKY KOTVENÁ
- TIPPTEX B300F TEXTLIA 300G/M2
- EPS 100 S STABIL HR.=300mm

- ŽIVIČNÁ KRYTINA – LEPENKA
- CEMENTOVÝ POTER 20mm
- VYROVNÁVACIA VRSTVA – ŠKVÁROBETÓN 0–180mm
- SIPOREX 100mm
- PZD DOSKA 140mm
- OMIETKA

(D) VLNITÝ PLECH HLINÍKOVÝ
LEPENKA
ZÁKLOP DOSKAMI 25mm
OCELOVÝ VAZNÍKOVÝ KROV
MINERÁLNA VLNA (FÚKANÁ, U=0,15 $Wm^{-2}K^{-1}$) 300 mm
ČADIČOVÁ ROHOŽ 60mm
PODBITIE DOSKAMI 22mm
DREVOTRIESKA 15mm

POZNÁMKA

1. NOVÉ DAŽDOVÉ ZVODY A ŽLABY Z Pz PLECHU ALT. ELOX
2. NOVÝ REBRÍK
3. NOVÉ OPLECHOVANIE Z ELOXOVANÉHO PLECHU

HLAVNÝ PROJEKT.	ZODP. PROJEKT.	VYPRACOVAL	
ING.PÁLKA PAVOL	ING.PÁLKA PAVOL	ROMAN JANIČ	
STAVEBNÍK: Obec Lopašov Lopašov 80, 908 63			FORMÁT 2A4
MIESTO STAVBY: Lopašov 80, 908 63			DÁTUM 12/2016
STAVBA: REKONŠTRUKCIA OÚ A KD LOPAŠOV			STUPEŇ S.P.
			ČÍS.ZÁKAZKY
			MIERKA 1:75
VÝKRES: PÔDORYS STRECHY – NOVÝ STAV			Č.VÝKR.: 14 PARÉ:

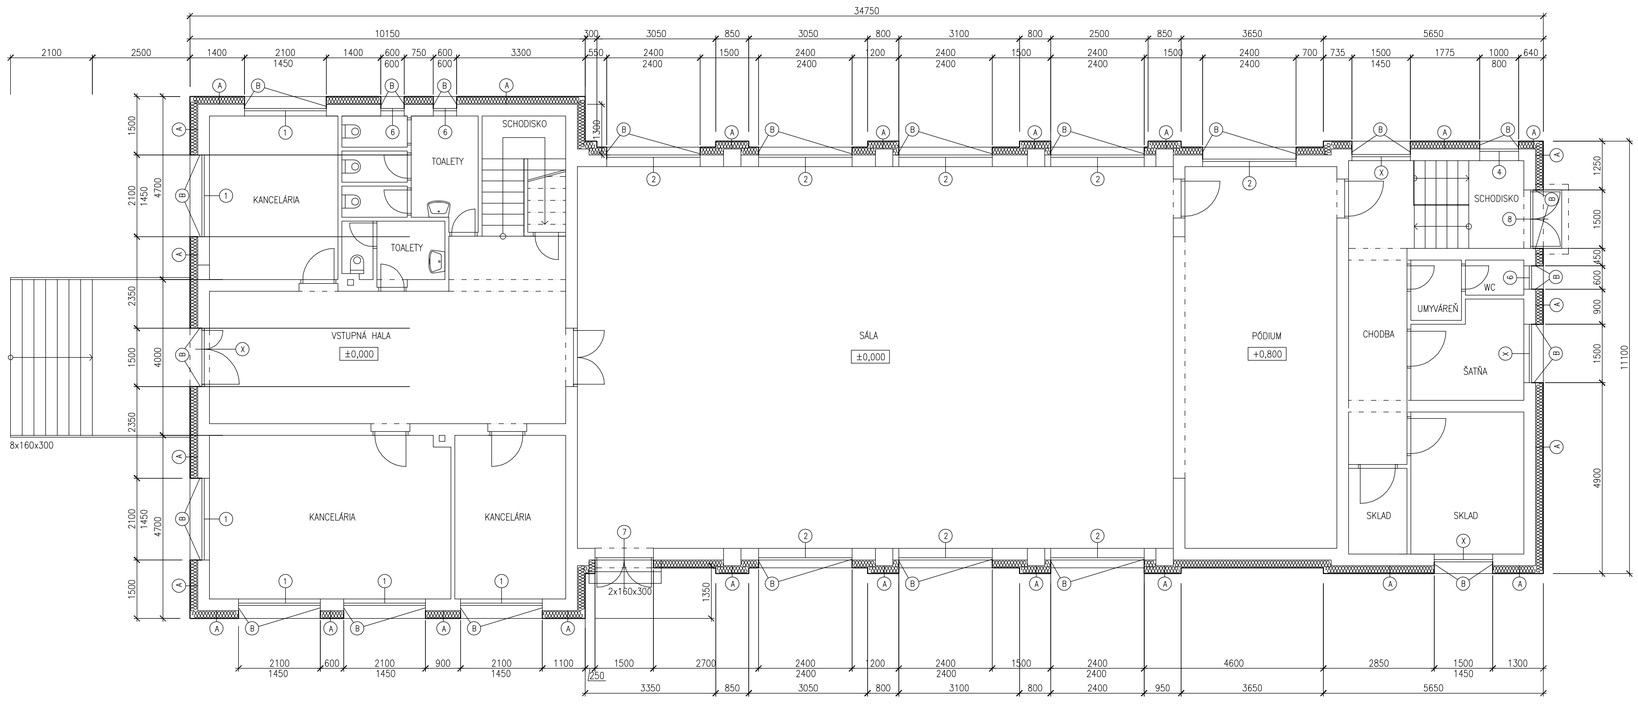

LEGENDA

(A) OBVODOVÉ MURIVO
PENETRAČNÝ NÁTER Multiground
VYROVNÁVAJÚCA VRSTVA
UNIVER. PENETRÁCIA S GRANULÁTOM Prince Color Multiputz PGU
TENKOVRSTVOVÁ SILIKÓNOVÁ OMIETKA Prince Color Multiputz

(B) OBVODOVÉ MURIVO
PENETRAČNÝ NÁTER Multiground
VYROVNÁVAJÚCA VRSTVA
UNIVER. PENETRÁCIA S GRANULÁTOM Prince Color Multiputz PGU
TENKOVRSTVOVÁ SILIKÓNOVÁ OMIETKA Prince Color Multiputz

LEGENDA MATERIÁLOV

KONTAKTNÝ ZATEPLOVACÍ SYSTÉM

HLAVNÝ PROJEKT.	ZODP. PROJEKT.	VYPRACOVAL	
ING.PÁLKA PAVOL	ING.PÁLKA PAVOL	ROMAN JANIČ	
STAVEBNÍK: Obec Lopašov Lopašov 80, 908 63			FORMÁT 2A4
MIESTO STAVBY: Lopašov 80, 908 63			DÁTUM 12/2016
STAVBA: REKONŠTRUKCIA OÚ A KD LOPAŠOV			STUPEŇ S.P.
			ČÍS.ZÁKAZKY
			MIERKA 1:75
VÝKRES: PÔDORYS 1.NP – NOVÝ STAV			Č.VÝKR.: 12 PARÉ:

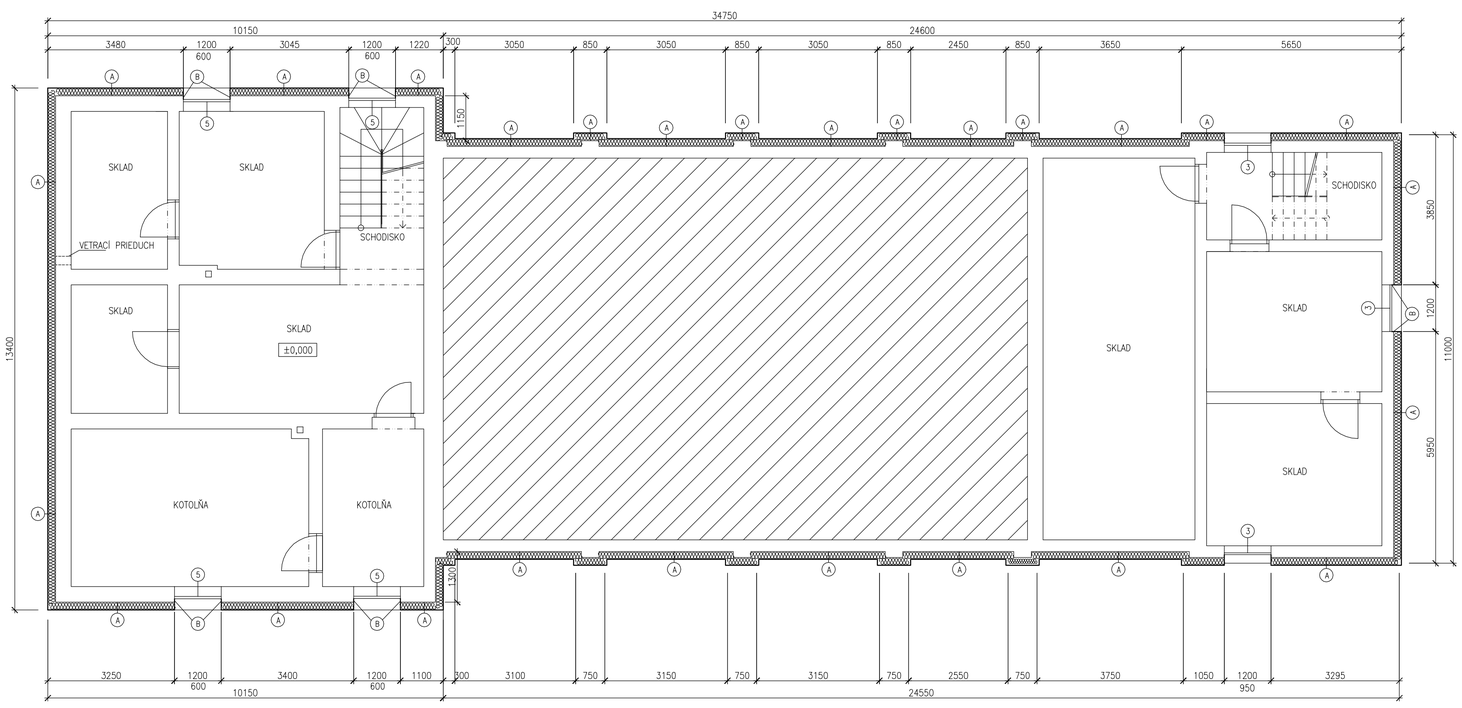

LEGENDA

(A) OBVODOVÉ MURIVO
PENETRAČNÝ NÁTER Multiground
VYROVNÁVAJÚCA VRSTVA
UNIVER. PENETRÁCIA S GRANULÁTOM Prince Color Multiputz PGU
TENKOVRSTVOVÁ SILIKÓNOVÁ OMIETKA Prince Color Multiputz

(B) OBVODOVÉ MURIVO
PENETRAČNÝ NÁTER Multiground
VYROVNÁVAJÚCA VRSTVA
UNIVER. PENETRÁCIA S GRANULÁTOM Prince Color Multiputz PGU
TENKOVRSTVOVÁ SILIKÓNOVÁ OMIETKA Prince Color Multiputz

LEGENDA MATERIÁLOV

KONTAKTNÝ ZATEPLOVACÍ SYSTÉM

HLAVNÝ PROJEKT.	ZODP. PROJEKT.	VYPRACOVAL	
ING.PÁLKA PAVOL	ING.PÁLKA PAVOL	ROMAN JANIČ	
STAVEBNÍK: Obec Lopašov Lopašov 80, 908 63			FORMÁT 2A4
MIESTO STAVBY: Lopašov 80, 908 63			DÁTUM 12/2016
STAVBA: REKONŠTRUKCIA OÚ A KD LOPAŠOV			STUPEŇ S.P.
			ČÍS.ZÁKAZKY
			MIERKA 1:75
VÝKRES: PÔDORYS 1.PP – NOVÝ STAV			Č.VÝKR.: 11 PARÉ:

PDF vytvořeno zkušební verzí pdfFactory Pro www.fineprint.cz